04007601009020008

6601

ΕΦΗΜΕΡΙΣ ΤΗΣ ΚΥΒΕΡΝΗΣΕΩΣ

ΤΗΣ ΕΛΛΗΝΙΚΗΣ ΔΗΜΟΚΡΑΤΙΑΣ

ΤΕΥΧΟΣ ΤΕΤΑΡΤΟ **Αρ. Φύλλου 760**

10 Σεπτεμβρίου 2002

ΠΕΡΙΕΧΟΜΕΝΑ

ΑΠΟΦΑΣΕΙΣ

ΑΠΟΦΑΣΕΙΣ

Αριθ. 2137 (1)

Τροποποίηση Ρ.Σ. Λουτρακίου στα Ο.Τ. 198, 199, 200, 201, 202, 203, 204, 205 και 206.

Ο ΓΕΝΙΚΟΣ ΓΡΑΜΜΑΤΕΑΣ
ΠΕΡΙΦΕΡΕΙΑΣ ΠΕΛΟΠΟΝΝΗΣΟΥ

Έχοντας υπόψη:

1. Το Ν. 2503/97 (Φ.Ε.Κ. 107 Α) «Διοίκηση, οργάνωση, στελέχωση Περιφέρειας....».
2. Το Ν. 2647/22-10-98 (Φ.Ε.Κ. 237 Α)
3. Την 75724/1151/30-12-83 Υ Α (Φ.Ε.Κ. 767Β) όπως τροποποιήθηκε με την 81960/2578/89 Υ Α (Φ.Ε.Κ. 897Β).
4. Το Ν. 2831/00 άρθρο 29 (Φ.Ε.Κ. 140Α) «Τροποποίηση των διατάξεων του Ν.1577/85 και άλλες πολεοδομικές διατάξεις».
5. Τις 2489/ΠΕ/25-1-00, 547/7-3-2001, 3682/21-12-2001 & 1616/6-6-2002 αποφάσεις Γ.Γ. Περιφέρειας Πελοποννήσου για συγκρότηση Περιφερειακού Σ.Χ.Ο.Π. στη Δ/νση ΠΕ.ΧΩ.Δ.Ε. Πελοποννήσου.
6. Την 395/00 απόφαση του Δημοτικού Συμβουλίου του Δήμου Λουτρακίου - Περαχώρας ως και τις σχετικές δημοσιοποιήσεις.
7. Την από 14/2/2001 υποβληθείσα ένσταση κατά της προηγούμενης 395/00 απόφασης.
8. Την 62/2002 απόφαση του Δημοτικού Συμβουλίου του Δήμου Λουτρακίου -Περαχώρας για την εξέταση της ένστασης.
9. Το Πρακτικό 7/18-7-2002 θέμα 11ο του Περιφερειακού Σ.Χ.Ο.Π, αποφασίζουμε:

Εγκρίνουμε την τροποποίηση του σχεδίου πόλης του Λουτρακίου, όπως αυτή απεικονίζεται στο θεωρημένο από τον Δήμο Λουτρακίου - Περαχώρας απόσπασμα του εγκεκριμένου σχεδίου της πόλης σε κλίμακα 1:1000 και οποίο συνοδεύει αναπόσπαστα την παρούσα και συγκεκριμένα:

α) την κατάργηση ολόκληρου του Ο.Τ. Α204, β) την διαμόρφωση των νέων Ο.Τ. Β1-415, Β1-416, Β1-417 & Β 1-418, γ) την δημιουργία πεζοδρόμου πλάτους 6,0 μ. στο Ο.Τ. Α206 και την δημιουργία του νέου Ο Τ. Α398, δ) την δημιουργία χώρου πρασίνου Α207, ε) την δημιουργία κοινοχρήστων χώρων Κ.Χ. 410, Κ.Χ.420 & Κ.Χ.421, ζ) την δημιουργία χώρου Parking βόρεια του Ο.Τ. Β1- 198 και η) την δημιουργία δικτύου πεζοδρόμων σύμφωνα με το συνημμένο τοπογραφικό διάγραμμα διότι διευκολύνεται η εφαρμογή του σχεδίου πόλης και ταυτόχρονα αναβαθμίζεται η περιοχή με την επίλυση κυκλοφοριακών προβλημάτων και την αύξηση των κοινοχρήστων χώρων.


Με την παρούσα δεν προκαλείται δαπάνη σε βάρος του κρατικού προϋπολογισμού ή του προϋπολογισμού του οικείου Ο.Τ.Α.

Κατά της απόφασης αυτής επιτρέπονται προσφυγές στον Υπουργό ΠΕ.ΧΩ.Δ.Ε. μέσα σε 30 ημέρες από την ημερομηνία δημοσίευσης της.

Η απόφαση αυτή μαζί με το συνημμένο απόσπασμα του εγκεκριμένου σχεδίου πόλης του Λουτρακίου να δημοσιευτεί στην Εφημερίδα της Κυβερνήσεως.

Τρίπολη, 30 Ιουλίου 2002

Ο Γενικός Γραμματέας Περιφέρειας
ΑΝΤΩΝΗΣ ΜΑΤΣΙΓΚΟΣ

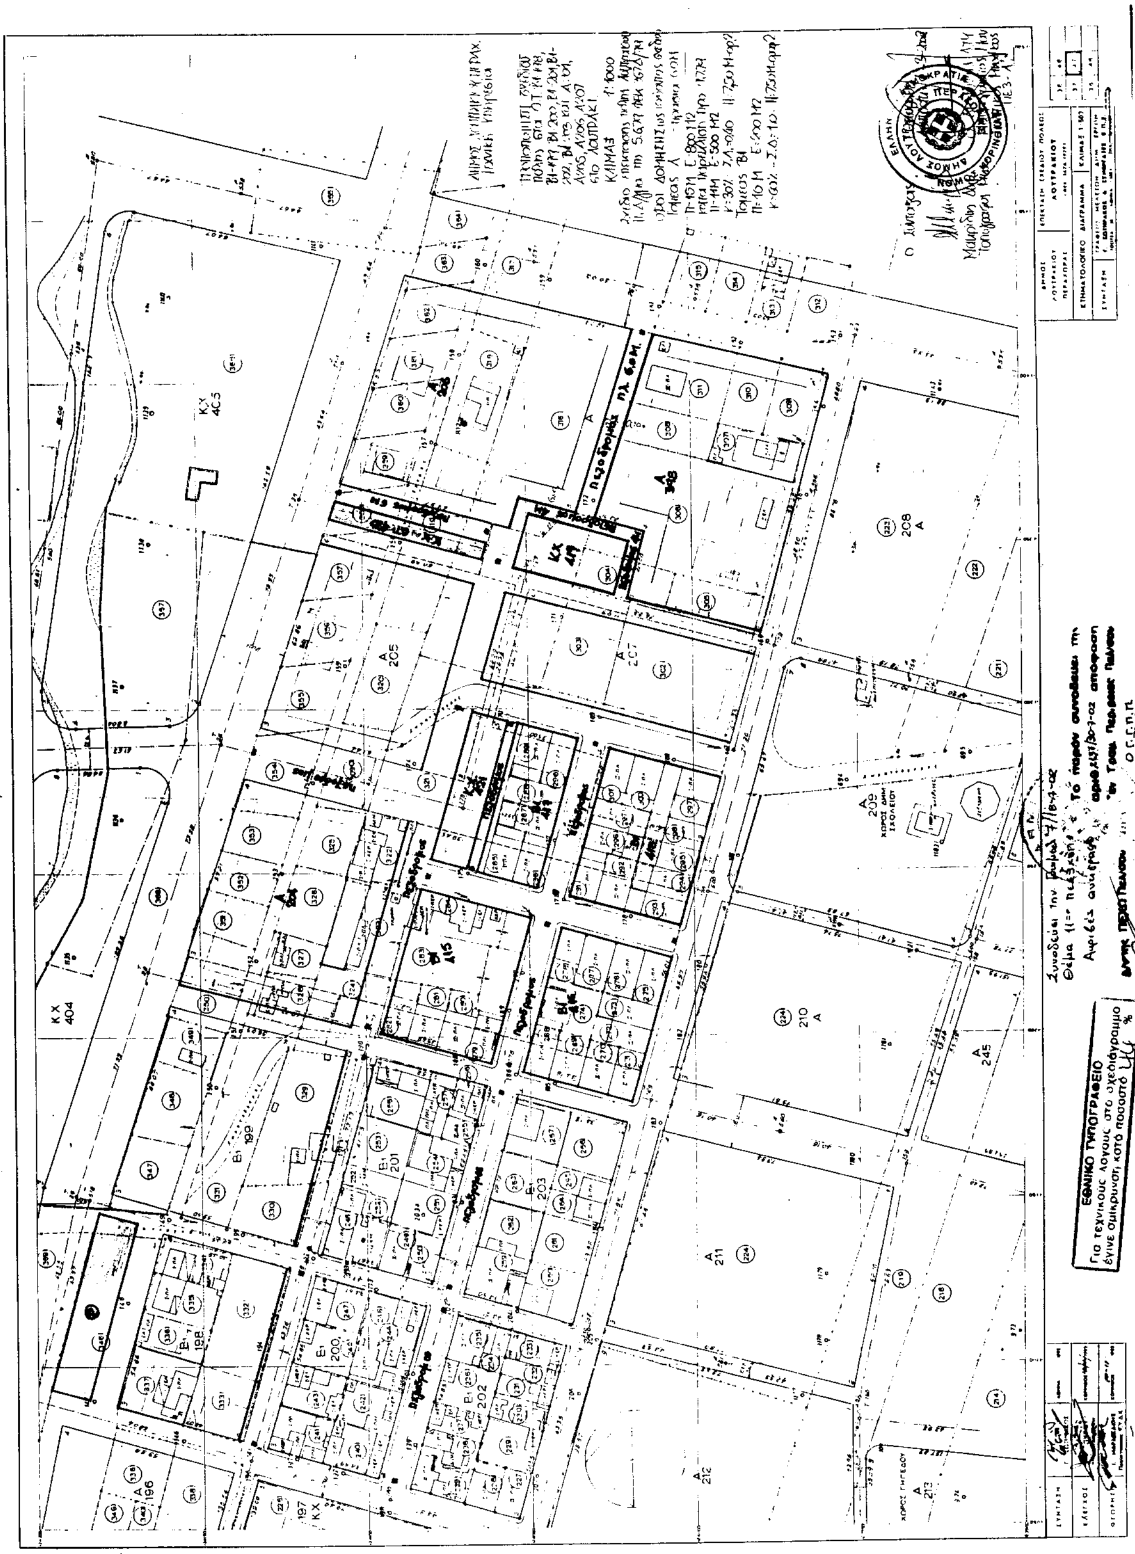
ΛΟΥΤΡΑΚΙ
ΕΘΝΙΚΟ ΤΥΠΟΓΡΑΦΕΙΟ

Αριθ. 2142 (2)

Παραχώρηση σε κοινή χρήση οικοπεδικής λωρίδας πλάτους 6 μ. στον οικισμό Αγίας Κυριακής του Δ.Δ. Αρίας του Δήμου Ναυπλίου.

Ο ΓΕΝΙΚΟΣ ΓΡΑΜΜΑΤΕΑΣ
ΠΕΡΙΦΕΡΕΙΑΣ ΠΕΛΟΠΟΝΝΗΣΟΥ

Έχοντας υπόψη:

1. Το Ν. 2503/97 (Φ.Ε.Κ. 107 Α) «Διοίκηση, οργάνωση, στελέχωση Περιφέρειας...».

2. Το Ν. 2647/22.10.98 (Φ.Ε.Κ. 237 Α).

3. Την 75724/1151/30.12.83 ΥΑ. (Φ.Ε.Κ. 767Β) όπως τροποποιήθηκε με την 81960/2578/89 Υ.Α. (Φ.Ε.Κ. 897Β).

4. Το Ν. 2831/00 άρθρο 29 (Φ.Ε.Κ. 140Α) «Τροποποίηση των διατάξεων του Ν. 1577/ 85 και άλλες πολεοδομικές διατάξεις».

5. Τις 2489/ΠΕ/25.1.2000, 547/7.3.2001, 3682/21.12.2001 & 1616/6.6.2002 αποφάσεις Γ.Γ. Περιφέρειας Πελοποννήσου για συγκρότηση Περιφερειακού Σ.Χ.Ο.Π. στη Δ/νση ΠΕ.ΧΩ. Πελοποννήσου.

6. Τις διατάξεις του ΠΔ/24.4.85 (Φ.Ε.Κ. 181/Δ/3.5.85) «Περί τρόπου καθορισμού ορίων οικισμών της χώρας μέχρι 2.000 κατοίκους, κατηγορίες αυτών και καθορισμός όρων και περιορισμών δόμησής των» και ειδικότερα το άρθρο 6 αυτού παρ. 1, 2 και 3.

7. Το 7410/9.11.2001 συμβόλαιο γονικής παροχής.

8. Τα 7411 /9.11.2001 και 7412/9.11.2001 δηλωτικά παραχώρησης.

9. Την 274/2001 απόφαση του Δημοτικού Συμβουλίου του Δήμου Ναυπλίου για την αποδοχή της παραχωρούμενης οικοπεδικής λωρίδας και τις σχετικές δημοσιοποιήσεις.

10. Την 122/11.1.2002 βεβαίωση του Δήμου Ναυπλίου ότι δεν υποβλήθηκαν ενστάσεις κατά της προηγούμενης 274/01 απόφασης.

11. Το Πρακτικό 7/18.7.2002 θέμα 5ο του Περιφερειακού Σ.Χ.Ο.Π., αποφασίζουμε:

Εγκρίνουμε το αίτημα για την παραχώρηση εδαφικής λωρίδας πλάτους 6.0 μ. σε κοινή χρήση στον οικισμό Αγίας Κυριακής του Δ.Δ. Αρίας του Δήμου Ναυπλίου σύμφωνα με το συνημμένο σε κλίμακα 1:200 τοπογραφικό διάγραμμα διότι δημιουργείται αύξηση των κοινοχρήστων χώρων και βελτιώνονται οι κυκλοφοριακές συνθήκες του οικισμού.


Με την παρούσα δεν προκαλείται δαπάνη σε βάρος του κρατικού προϋπολογισμού ή του προϋπολογισμού του οικείου Ο.Τ.Α.

Κατά της απόφασης αυτής επιτρέπονται προσφυγές στον Υπουργό ΠΕ.ΧΩ.ΔΕ. μέσα σε 30 ημέρες από την ημερομηνία δημοσίευσής της.


Η απόφαση αυτή μαζί με το συνημμένο τοπογραφικό διάγραμμα να δημοσιευτεί στην Εφημερίδα της Κυβερνήσεως.

Τρίπολη, 30 Ιουλίου 2002

Ο Γενικός Γραμματέας Περιφέρειας
ΑΝΤΩΝΗΣ ΜΑΤΣΙΓΚΟΣ

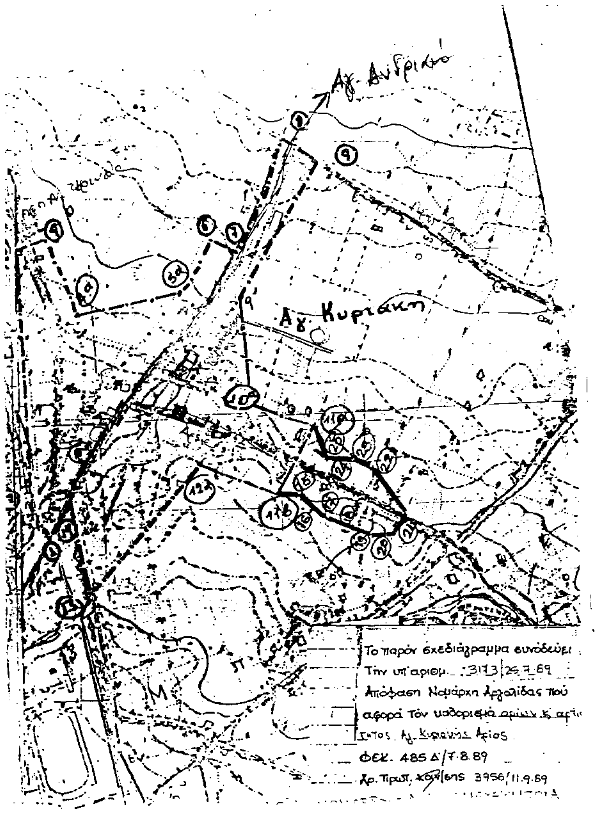

ΕΘΝΙΚΟ ΤΥΠΟΓΡΑΦΕΙΟ

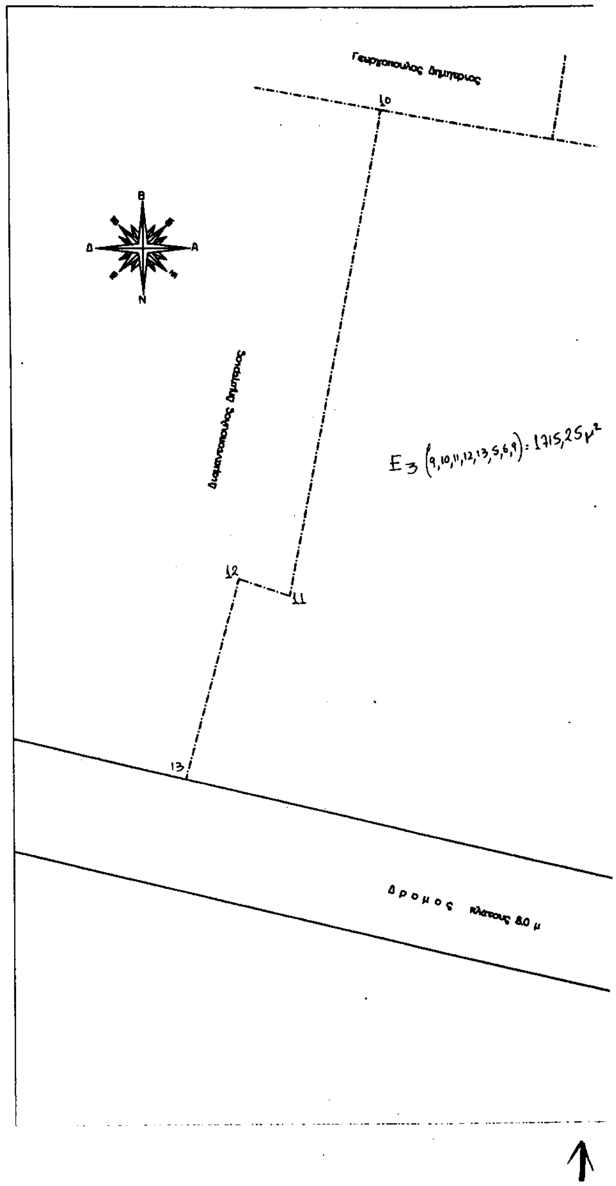

Συνοδεύει την Γνωμοδ. 7/18-7-02
θέμα 5ο πεσχηπ

Ο Πρόεδρος


ΛΥΜΠΕΡΙΟΣ ΚΟΥΝΑΣ
ΠΟΛΙΤΙΚΟΣ ΜΗΧΑΝΙΚΟΣ με Α' β

Το παρόν συνοδεύει την
αριθ. [illegible]-7-02 απόφαση
του Γεν. Γραμ. Περιφέρ. Πελ/σου

Ο Γ.Γ.Π.Π.

Αντώνης Ματσίγκος

ΠΙΝΑΚΑΣ ΣΥΝΤΕΤΑΓΜΕΝΩΝ		
ΚΟΡΥΦΗ	X	Y
1	116.06	-249.87
2	97.48	-245.42
3	102.58	-219.37
4	121.30	-223.11
5	91.64	-244.02
6	96.70	-218.19
7	107.73	-193.05
8	126.54	-196.35
9	101.82	-192.01

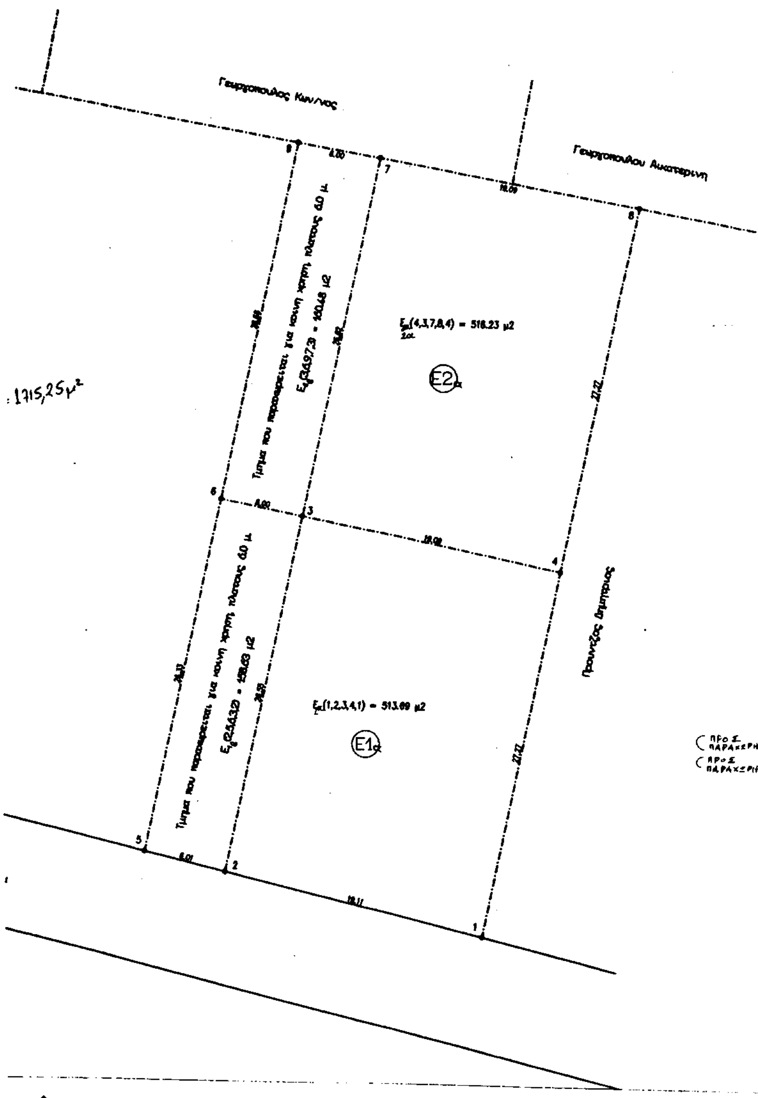

:1715,25μ²

ΤΟΠΟΓΡΑΦΙΚΟ ΔΙΑΓΡΑΜΜΑ

ΚΛΙΜΑΚΑ 1 : 200

ΙΔΙΟΚΤΗΤΗΣ :

ΘΕΣΗ : Εντος Οικισμου Πολυγωνο - Αγια Κυριακη ΝΑΥΠΛΙΟΥ

ΥΠΟΜΝΗΜΑ

Α) - ΟΡΟΙ ΔΟΜΗΣΗΣ

1.- ΠΔ 24-4-85, ΦΕΚ 181 Δ 3-5-85. ΑΡΤΙΟΤΗΤΑ Ε=500 μ2
2.- Μεγιστο ποσοστο καλυψης 70%
3.- Συντελεστης Δομησης
- τα πρωτα 100 Μ2 εχουν ΣΔ 1.60
- τα επομενα 100 Μ2 εχουν ΣΔ 0.80
- τα επομενα 100 Μ2 εχουν ΣΔ 0.60
- τα μετα τα 300 Μ2 εχουν ΣΔ 0.40 και οχι περισσοτερο απο 400 Μ2
4.- Μεγιστο υψος κτιριου 7.50 Μ
5.- ελαχιστη αποσταση κτιριου απο ορια οταν δεν εφαπτεται σ'αυτα 2.50 Μ
6.- ελευθερη τοποθετηση του κτιριου μεσα στο οικοπεδο
7.- ελαχιστο υψος οροφου 2.40 Μ

Β) - ΕΜΒΑΔΟΝ ΟΙΚΟΠΕΔΟΥ

$E_{1\alpha}$ = (1,2,3,4,1) = 513,69 μ²
$E_{2\alpha}$ = (4,3,7,8,4) = 516,23 μ²
(ΠΡΟΣ ΠΑΡΑΧΩΡΗΣΗ) $E_{1\beta}$ = (2,5,6,3,2) = 158,63 μ².
(ΠΡΟΣ ΠΑΡΑΧΩΡΗΣΗ) $E_{2\beta}$ = (3,6,9,7,3) = 160,48 μ².

$E_1 = E_{1\alpha} + E_{1\beta}$ = 672,33 μ²
$E_2 = E_{2\alpha} + E_{2\beta}$ = 676,72 μ²
E_3 = 1715,25 μ²

ΥΠΕΥΘΥΝΗ ΔΗΛΩΣΗ

Δηλωνεται υπευθυνα συμφωνα με το νομο 651/77 και με γνωση της συνεπειας του νομου 1599/86 για ψευδη δηλωση, οτι τα Οικοπεδα Ε1 και Ε2 μετα την παραχωρηση του δρομου πλατους 6.0 μ. παραμενουν Αρτια και Οικοδομησιμα συμφωνα με τις ισχυουσες Πολεοδομικες διαταξεις. Δεν υπαγονται στις διαταξεις του Ν1337/83, περι εισφορας σε γη και σε χρημα

Ο Δηλων

Ναύπλιο 26-ΟΚΤ. 2001

ΧΡΗΣΤΟΣ Δ. ΓΡΑΜΜΑΤΙΚΟΠΟΥΛΟΣ
ΔΙΠΛΩΜ. ΠΟΛΙΤΙΚΟΣ ΜΗΧΑΝΙΚΟΣ
ΕΘΝΙΚΟΥ ΜΕΤΣΟΒΙΟΥ ΠΟΛΥΤΕΧΝΕΙΟΥ
ΜΕΛΟΣ Τ.Ε.Ε. ΑΡΙΘΜΟΣ ΜΗΤΡΩΟΥ 67437
ΜΠΟΥΜΠΟΥΛΙΝΑΣ 23, ΝΑΥΠΛΙΟ 211 00 - ΤΗΛ. 0752/29396

Αριθ. 2140 (3)

Παραχώρηση σε κοινή χρήση οικοπεδικής λωρίδας πλάτους 6 μ. στον οικισμό Λευκάκια του Δήμου Ναυπλίου.

Ο ΓΕΝΙΚΟΣ ΓΡΑΜΜΑΤΕΑΣ
ΠΕΡΙΦΕΡΕΙΑΣ ΠΕΛΟΠΟΝΝΗΣΟΥ

Έχοντας υπόψη :

1. Το Ν. 2503/97 (Φ.Ε.Κ. 107 Α) «Διοίκηση, οργάνωση, στελέχωση Περιφέρειας...».

2. Το Ν. 2647/22.10.98 (Φ.Ε.Κ. 237 Α).

3. Την 75724/1151/30.12.83 Υ.Α. (Φ.Ε.Κ. 767Β) όπως τροποποιήθηκε με την 81960/2578/89 Υ.Α. (Φ.Ε.Κ. 897Β).

4. Τον Ν. 2831/00 άρθρο 29 (Φ.Ε.Κ 140Α) «Τροποποίηση των διατάξεων του Ν. 1577/85 και άλλες πολεοδομικές διατάξεις».

5. Τις 2489/ΠΕ/25.1.2000, 547/7.3.2001, 3682/21.12.2001 & 1616/6.6.02 αποφάσεις Γ.Γ. Περιφέρειας Πελοποννήσου για συγκρότηση Περιφερειακού Σ.Χ.Ο.Π. στη Δ/νση ΠΕ.ΧΩ. Πελοποννήσου.

6. Τις διατάξεις του Π.Δ./24.4.85 (Φ.Ε.Κ. 181/Δ/3.5.85) «Περί τρόπου καθορισμού ορίων οικισμών της χώρας μέχρι 2.000 κατοίκους, κατηγορίες αυτών και καθορισμός όρων και περιορισμών δόμησής των» και ειδικότερα το άρθρο 6 αυτού παρ. 1, 2 και 3.

7. Το 5429/29.11.2001 συμβόλαιο οικοπέδου και το 5430/29.11.2001 συμβόλαιο γονικής παροχής.

8. Την 60/02 απόφαση του Δημοτικού Συμβουλίου του Δήμου Ναυπλίου για την αποδοχή της παραχωρούμενης οικοπεδικής λωρίδας και τις σχετικές δημοσιοποιήσεις.

9. Την 1576/9.4.2002 βεβαίωση του Δήμου Ναυπλίου ότι δεν υποβλήθηκαν ενστάσεις κατά της προηγούμενης 60/02 απόφασης.

10. Το Πρακτικό 7/18.7.2002 θέμα 7ο του Περιφερειακού Σ.Χ.Ο.Π., αποφασίζουμε:

Εγκρίνουμε το αίτημα για την παραχώρηση εδαφικής λωρίδας πλάτους 6.0 μ. σε κοινή χρήση στον οικισμό Λευκάκια του Δήμου Ναυπλίου σύμφωνα με το συνημμένο σε κλίμακα 1:500 τοπογραφικό διάγραμμα διότι δημιουργείται αύξηση των κοινοχρήστων χώρων και βελτιώνονται οι κυκλοφοριακές συνθήκες του οικισμού.


Με την παρούσα δεν προκαλείται δαπάνη σε βάρος του κρατικού προϋπολογισμού ή του προϋπολογισμού του οικείου Ο.Τ.Α.

Κατά της απόφασης αυτής επιτρέπονται προσφυγές στον Υπουργό ΠΕ.ΧΩ.ΔΕ. μέσα σε 30 ημέρες από την ημερομηνία δημοσίευσής της.

Η απόφαση αυτή μαζί με το συνημμένο τοπογραφικό διάγραμμα να δημοσιευτεί στην Εφημερίδα της Κυβερνήσεως.

Τρίπολη, 30 Ιουλίου 2002

Ο Γενικός Γραμματέας Περιφέρειας
ΑΝΤΩΝΗΣ ΜΑΤΣΙΓΚΟΣ

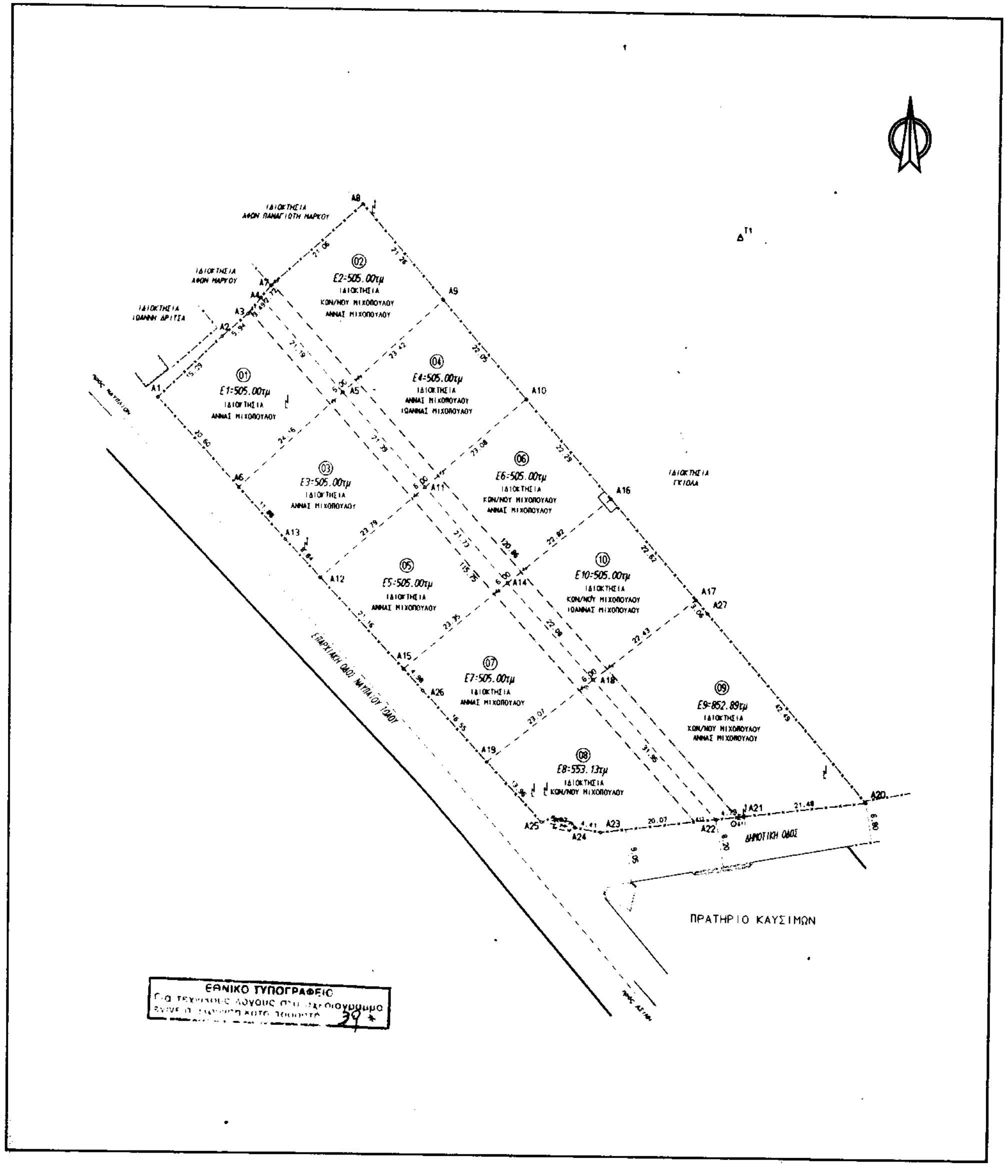

ΟΡΟΙ ΔΟΜΗΣΕΩΣ ΟΙΚΙΣΜΩΝ ΚΑΤΩ ΤΩΝ 2000 ΚΑΤΟΙΚΩΝ

Σύμφωνα με το Π.Δ. 24-4-1985 (ΦΕΚ 181Δ') της 3-5-1985 όπως τροποποιήθηκε και συμπληρώθηκε με το Π.Δ. 14-2-1987 (ΦΕΚ 133Δ') της 23-2-1987, με το ΠΔ 20-8-1985 (ΦΕΚ 181Δ') της 30-8-1985 και με το ΠΔ 25-4-1989 (ΦΕΚ 181Δ') της 16-5-1989.

ΟΝΟΜΑ ΟΙΚΙΣΜΟΥ: ΛΕΥΚΑΚΙΑ

ΑΡ.ΑΠΟΦΑΣΗΣ : 3847/25-10-1990 (Νομάρχη Αργολίδας)

ΕΜΒΑΔΟΝ ΑΡΤΙΟΤΗΤΑΣ = 500 τμ

Κατά παρέκκλιση θεωρούνται άρτια τα οικόπεδα με όποιο εμβαδόν είχαν κατά την ημέρα δημοσίευσης του από 24-4-1985 ΠΔ (ΦΕΚ 181Δ').

ΜΑΧ ΠΟΣΟΣΤΟ ΚΑΛΥΨΗΣ = 70%

ΣΥΝΤΕΛΕΣΤΗΣ ΔΟΜΗΣΗΣ:

από 0-100 τμ=1.6
από 100-200 τμ=0.80
από 200-300 τμ=0.60
από 300-άνω τμ=0.40

Η ΣΥΝΟΛΙΚΗ ΔΟΜΗΣΙΜΗ ΕΠΙΦΑΝΕΙΑ ΔΕΝ ΜΠΟΡΕΙ ΝΑ ΥΠΕΡΒΑΙΝΕΙ ΤΑ 400τμ

ΜΑΧ ΥΨΟΣ = 7.50μ. (+2.00 μ. γιά στέγη)

ΜΑΧ αρ.ορόφων : 2

Καθε οικόπεδο γιά να είναι οικοδομήσιμο πρέπει να έχει πρόσωπο σε κοινόχρηστο χώρο ή σε χώρο που έχει παραχωρηθεί σε κοινή χρήση με ελάχιστο πλάτος αυτού 4.00μ. και να εφάπτεται καθ'όλο το μήκος της μιάς πλευράς. Γιά οικόπεδα που δημιουργούνται από κατάτμηση γιά να είναι οικοδομήσιμα απαιτείται ελάχιστο πρόσωπο 12.00 μ.

ΔΗΛΩΣΗ Ν.651/1977

Ο υπογράφων Νίκος Εμμ. Μανιαδάκης ,Αγρ.Τοπογράφος Μηχ/κός Ε.Μ.Π. δηλώνω υπεύθυνα ότι τα οικόπεδα υπ.αρ. 01 εμβαδού 505.00τμ, 03 εμβαδού 505.00τμ 05 εμβαδού 505.00τμ, 07 εμβαδού 505.00τμ, 08 εμβαδού 553.13τμ και 09 εμβαδού 852.89τμ,με στοιχεία έτσι όπως περιγράφονται στους πίνακες ιδιοκτησιών ,τα οποία βρίσκονται εντός των ορίων του Οικισμού Λευκάκια Αργολίδος στην Κτημ. Περιφ. του Δήμου Ναυπλιέων

ΕΙΝΑΙ ΑΡΤΙΑ ΚΑΤΑ ΚΑΝΟΝΑ ΚΑΙ ΟΙΚΟΔΟΜΗΣΙΜΑ

Τα οικόπεδα υπ.αρ. 02 εμβαδού 505.00τμ, 04 εμβαδού 505.00τμ, 06 εμβαδού 505.00τμ και 10 εμβαδού 505.00τμ, με στοιχεία επίσης όπως περιγράφονται στους πίνακες ιδιοκτησιών και βρίσκονται εντός των ορίων του Οικισμού Λευκάκια Αργολίδος

ΕΙΝΑΙ ΑΡΤΙΑ ΚΑΤΑ ΚΑΝΟΝΑ ΑΛΛΑ ΜΗ ΟΙΚΟΔΟΜΗΣΙΜΑ

σύμφωνα με τις ισχύουσες Πολεοδομικές Διατάξεις.

Για να καταστούν οικοδομήσιμα θα πρέπει να συντρέχουν οι προυποθέσεις του άρθρου 6 παρ. 1 του Π.Δ. της 24.4/3-5-1985 (ΦΕΚ 181Δ').

Τα παραπάνω οικόπεδα δεν οφείλουν εισφορά σε γή ή σε χρήμα αφού η περιοχή δεν έχει ενταχθεί σε σχέδιο πόλης σ/φ με τις Διατάξεις του Ν1337/1983

Τα παραπάνω οικόπεδα δεν βρίσκονται εντός ζώνης Οικιστικού Ελέγχου και εντός των ορίων Γ.Π.Σ.

ΑΡΓΟΣ 14-1-2002

Ο ΜΗΧΑΝΙΚΟΣ

Νίκος Εμμ. Μανιαδάκης

ΔΗΛΩΣΗ ΙΔΙΟΚΤΗΤΗ

Τα όρια της ιδιοκτησίας εντοπίσθηκαν και υποδήχθηκαν από τους ιδιοκτήτες των οικοπέδων οι οποίοι έχουν και την αποκλειστική ευθύνη γιά την ορθοτητά τους και γι'αυτό υπογράφουν.

ΤΕΧΝΙΚΟ ΥΠΟΜΝΗΜΑ

- Συρματόπλεγμα
- Ορια ιδιοκτησίας
- Στύλος ΔΕΗ
- Στύλος ΟΤΕ
- Στάση

Οι συν/νες αναφέρονται σε αυθαίρετο σύστημα αναφοράς προσανατολισμένο πρός τον μαγνητικό βορρά.

ΣΥΝΤΕΤΑΓΜΕΝΕΣ ΟΡΙΩΝ

ΣΗΜΕΙΟ	X	Y	ΣΗΜΕΙΟ	X	Y	ΣΗΜΕΙΟ	X	Y
A1	-99.902	71.547	A2	-88.978	81.963	A3	-84.492	85.858
A4	-82.295	88.569	A5	-68.168	72.781	A6	-85.933	56.407
A7	-80.581	90.683	A8	-64.882	104.717	A9	-50.946	88.656
A10	-36.495	72.001	A11	-53.904	56.840	A12	-71.843	41.218
A13	-77.877	47.677	A14	-39.416	40.649	A15	-57.399	25.756
A16	-21.841	55.205	A17	-6.952	38.175	A18	-24.572	24.302
A19	-42.697	10.028	A20	22.981	3.840	A21	1.660	1.233
A22	-3.096	.649	A23	-23.014	-1.795	A24	-27.364	-1.044
A25	-33.163	-.168	A26	-53.998	22.115	A27	-4.938	35.871

ΙΔ:1 ΣΗΜΕΙΑ:6 ΕΜΒΑΔΟ:505.00 $μ^2$

A1 A2 A3 A4 A5 A6

ΙΔ:1 ΜΗΚΗ ΠΛΕΥΡΩΝ

ΠΛΕΥΡΑ	ΜΗΚΟΣ	ΠΛΕΥΡΑ	ΜΗΚΟΣ	ΠΛΕΥΡΑ	ΜΗΚΟΣ
A1 - A2	15.09	A2 - A3	5.94	A3 - A4	3.49
A4 - A5	21.19	A5 - A6	24.16	A6 - A1	20.60

ΙΔ:2 ΣΗΜΕΙΑ:5 ΕΜΒΑΔΟ:505.00 $μ^2$

A4 A7 A8 A9 A5

ΙΔ:2 ΜΗΚΗ ΠΛΕΥΡΩΝ

ΠΛΕΥΡΑ	ΜΗΚΟΣ	ΠΛΕΥΡΑ	ΜΗΚΟΣ	ΠΛΕΥΡΑ	ΜΗΚΟΣ
A4 - A7	2.72	A7 - A8	21.06	A8 - A9	21.26
A9 - A5	23.42	A5 - A4	21.19		

ΙΔ:3 ΣΗΜΕΙΑ:5 ΕΜΒΑΔΟ:505.00 $μ^2$

A6 A5 A11 A12 A13

ΙΔ:3 ΜΗΚΗ ΠΛΕΥΡΩΝ

ΠΛΕΥΡΑ	ΜΗΚΟΣ	ΠΛΕΥΡΑ	ΜΗΚΟΣ	ΠΛΕΥΡΑ	ΜΗΚΟΣ
A6 - A5	24.16	A5 - A11	21.39	A11 - A12	23.79
A12 - A13	8.84	A13 - A6	11.88		

ΙΔ:4 ΣΗΜΕΙΑ:4 ΕΜΒΑΔΟ:505.00 $μ^2$

A5 A9 A10 A11

ΙΔ:4 ΜΗΚΗ ΠΛΕΥΡΩΝ

ΠΛΕΥΡΑ	ΜΗΚΟΣ	ΠΛΕΥΡΑ	ΜΗΚΟΣ	ΠΛΕΥΡΑ	ΜΗΚΟΣ
A5 A9	23.42	A9 - A10	22.05	A10 - A11	23.08
A11 - A5	21.39				

ΙΔ:5 ΣΗΜΕΙΑ:4 ΕΜΒΑΔΟ:505.00 $μ^2$

A12 A11 A14 A15

ΙΔ:5 ΜΗΚΗ ΠΛΕΥΡΩΝ

ΠΛΕΥΡΑ	ΜΗΚΟΣ	ΠΛΕΥΡΑ	ΜΗΚΟΣ	ΠΛΕΥΡΑ	ΜΗΚΟΣ
A12 - A11	23.79	A11 - A14	21.73	A14 - A15	23.35
A15 - A12	21.16				

ΙΔ:6 ΣΗΜΕΙΑ:4 ΕΜΒΑΔΟ:505.00 $μ^2$

A11 A10 A16 A14

ΙΔ:6 ΜΗΚΗ ΠΛΕΥΡΩΝ

ΠΛΕΥΡΑ	ΜΗΚΟΣ	ΠΛΕΥΡΑ	ΜΗΚΟΣ	ΠΛΕΥΡΑ	ΜΗΚΟΣ
A11 - A10	23.08	A10 - A16	22.29	A16 - A14	22.82
A14 - A11	21.73				

ΙΔ:7 ΣΗΜΕΙΑ:5 ΕΜΒΑΔΟ:505.00 $μ^2$

A15 A14 A18 A19 A26

ΙΔ:7 ΜΗΚΗ ΠΛΕΥΡΩΝ

ΠΛΕΥΡΑ	ΜΗΚΟΣ	ΠΛΕΥΡΑ	ΜΗΚΟΣ	ΠΛΕΥΡΑ	ΜΗΚΟΣ
A15 - A14	23.35	A14 - A18	22.08	A18 - A19	23.07
A19 A26	16.55	A26 - A15	4.98		

ΙΔ:8 ΣΗΜΕΙΑ:7 ΕΜΒΑΔΟ:553.13 $μ^2$

A19 A18 A22 A23 A24 A25 A25

ΙΔ:8 ΜΗΚΗ ΠΛΕΥΡΩΝ

ΠΛΕΥΡΑ	ΜΗΚΟΣ	ΠΛΕΥΡΑ	ΜΗΚΟΣ	ΠΛΕΥΡΑ	ΜΗΚΟΣ
A19 - A18	23.07	A18 - A22	31.95	A22 - A23	20.07
A23 - A24	4.41	A24 - A25	5.87	A25 - A25	.00
A25 - A19	13.96				

ΙΔ:9 ΣΗΜΕΙΑ:6 ΕΜΒΑΔΟ:852.89 $μ^2$

A18 A17 A27 A20 A21 A22

ΙΔ:9 ΜΗΚΗ ΠΛΕΥΡΩΝ

ΠΛΕΥΡΑ	ΜΗΚΟΣ	ΠΛΕΥΡΑ	ΜΗΚΟΣ	ΠΛΕΥΡΑ	ΜΗΚΟΣ
A18 - A17	22.43	A17 - A27	3.06	A27 - A20	42.49
A20 - A21	21.48	A21 - A22	4.79	A22 - A18	31.95

ΙΔ:10 ΣΗΜΕΙΑ:4 ΕΜΒΑΔΟ:505.00 $μ^2$

A14 A16 A17 A18

ΙΔ:10 ΜΗΚΗ ΠΛΕΥΡΩΝ

ΠΛΕΥΡΑ	ΜΗΚΟΣ	ΠΛΕΥΡΑ	ΜΗΚΟΣ	ΠΛΕΥΡΑ	ΜΗΚΟΣ
A14 - A16	22.82	A16 - A17	22.62	A17 - A18	22.43
A18 - A14	22.08				


ΤΜΗΜΑ ΠΡΟΣ ΠΑΡΑΧΩΡΗΣΗ ΑΡΙΘ:0 ΣΗΜΕΙΑ:15 ΕΜΒΑΔΟ:709.89 $μ^2$

ΣΗΜΕΙΟ	X	Y	ΣΗΜΕΙΟ	X	Y	ΣΗΜΕΙΟ	X	Y
Δ1	-84.208	86.208	A4	-82.295	88.569	A7	-80.581	90.683
Δ2	-80.348	90.892	Δ3	-65.962	74.815	Δ5	-51.641	58.811
Δ7	-37.104	42.564	Δ9	-22.210	26.162	Δ11	.549	1.096
A22	-3.096	.649	Δ12	-6.741	.202	Δ10	-26.934	22.442
Δ8	-41.728	38.734	Δ6	-56.166	54.870	Δ4	-70.374	70.748

ΑΡΙΘ:0 ΜΗΚΗ ΠΛΕΥΡΩΝ

ΠΛΕΥΡΑ	ΜΗΚΟΣ	ΠΛΕΥΡΑ	ΜΗΚΟΣ	ΠΛΕΥΡΑ	ΜΗΚΟΣ
Δ1 - A4	3.04	A4 - A7	2.72	A7 - Δ2	.31
Δ2 - Δ3	21.57	Δ3 - Δ5	21.48	Δ5 - Δ7	21.80
Δ7 - Δ9	22.16	Δ9 - Δ11	33.86	Δ11 - A22	3.67
A22 - Δ12	3.67	Δ12 - Δ10	30.04	Δ10 - Δ8	22.01
Δ8 - Δ6	21.65	Δ6 - Δ4	21.31	Δ4 - Δ1	20.75

ΤΜΗΜΑ ΠΡΟΣ ΠΑΡΑΧΩΡΗΣΗ

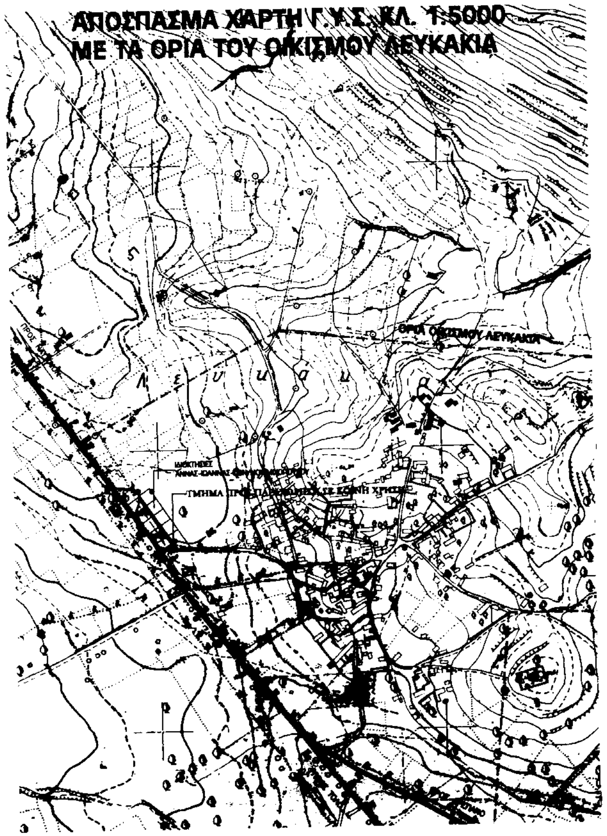

Ο Πρόεδρος

ΤΕΧΝΙΚΟ ΓΡΑΦΕΙΟ ΜΕΛΕΤΩΝ
Νίκος Εμμ. Μανιαδάκης
ΜΕΛΕΤΕΣ ΔΗΜΟΣΙΩΝ ΚΑΙ ΙΔΙΩΤΙΚΩΝ ΤΕΧΝΙΚΩΝ ΕΡΓΩΝ

Δαναού 30-ΑΡΓΟΣ ... 212 00
Τηλ.\ fax : 0751-61376
Email: nmani@tee.gr

ΕΡΓΟΔΟΤΗΣ:
Αννα Μιχοπούλου-Κων/νος Μιχόπουλος
Ιωάννα Μιχοπούλου συζ. Φωτεινού

ΕΡΓΟ:
ΠΑΡΑΧΩΡΗΣΗ ΣΕ ΚΟΙΝΗ ΧΡΗΣΗ ΤΜΗΜΑΤΩΝ ΟΙΚΟΠΕΔΩΝ

ΘΕΣΗ:
Εντός ορίων οικισμού Λευκάκια Αργολίδος

ΘΕΜΑ ΣΧΕΔΙΟΥ: ΤΟΠΟΓΡΑΦΙΚΟ ΔΙΑΓΡΑΜΜΑ

ΑΡΙΘΜΟΣ ΣΧΕΔΙΟΥ: Τ.02-10

ΚΛΙΜΑΚΑ 1:500

ΧΡΟΝΟΣ ΜΕΛΕΤΗΣ : Ιανουάριος 2002

ΣΦΡΑΓΙΔΑ-ΥΠΟΓΡΑΦΗ

ΘΕΩΡΗΣΕΙΣ ΑΠΟ ΥΠΗΡΕΣΙΕΣ

Ελέγχθηκε ως προς τους ισχύοντες όρους δόμησης
Ναύπλιο 29/4/2002
Κ. ΦΟΥΦΑ
ΤΟΠ. ΜΗΧ.

Θεωρήθηκε
Ναύπλιο 29/4/2002
Ο Δ/ντής

ΧΩΡΟΣ ΧΑΡΤΟΣΗΜΩΝ-ΜΗΧΑΝΟΣΗΜΩΝ